



WYRYS Z MAPY EWIDENCYJNEJ
SKALA 1:1000

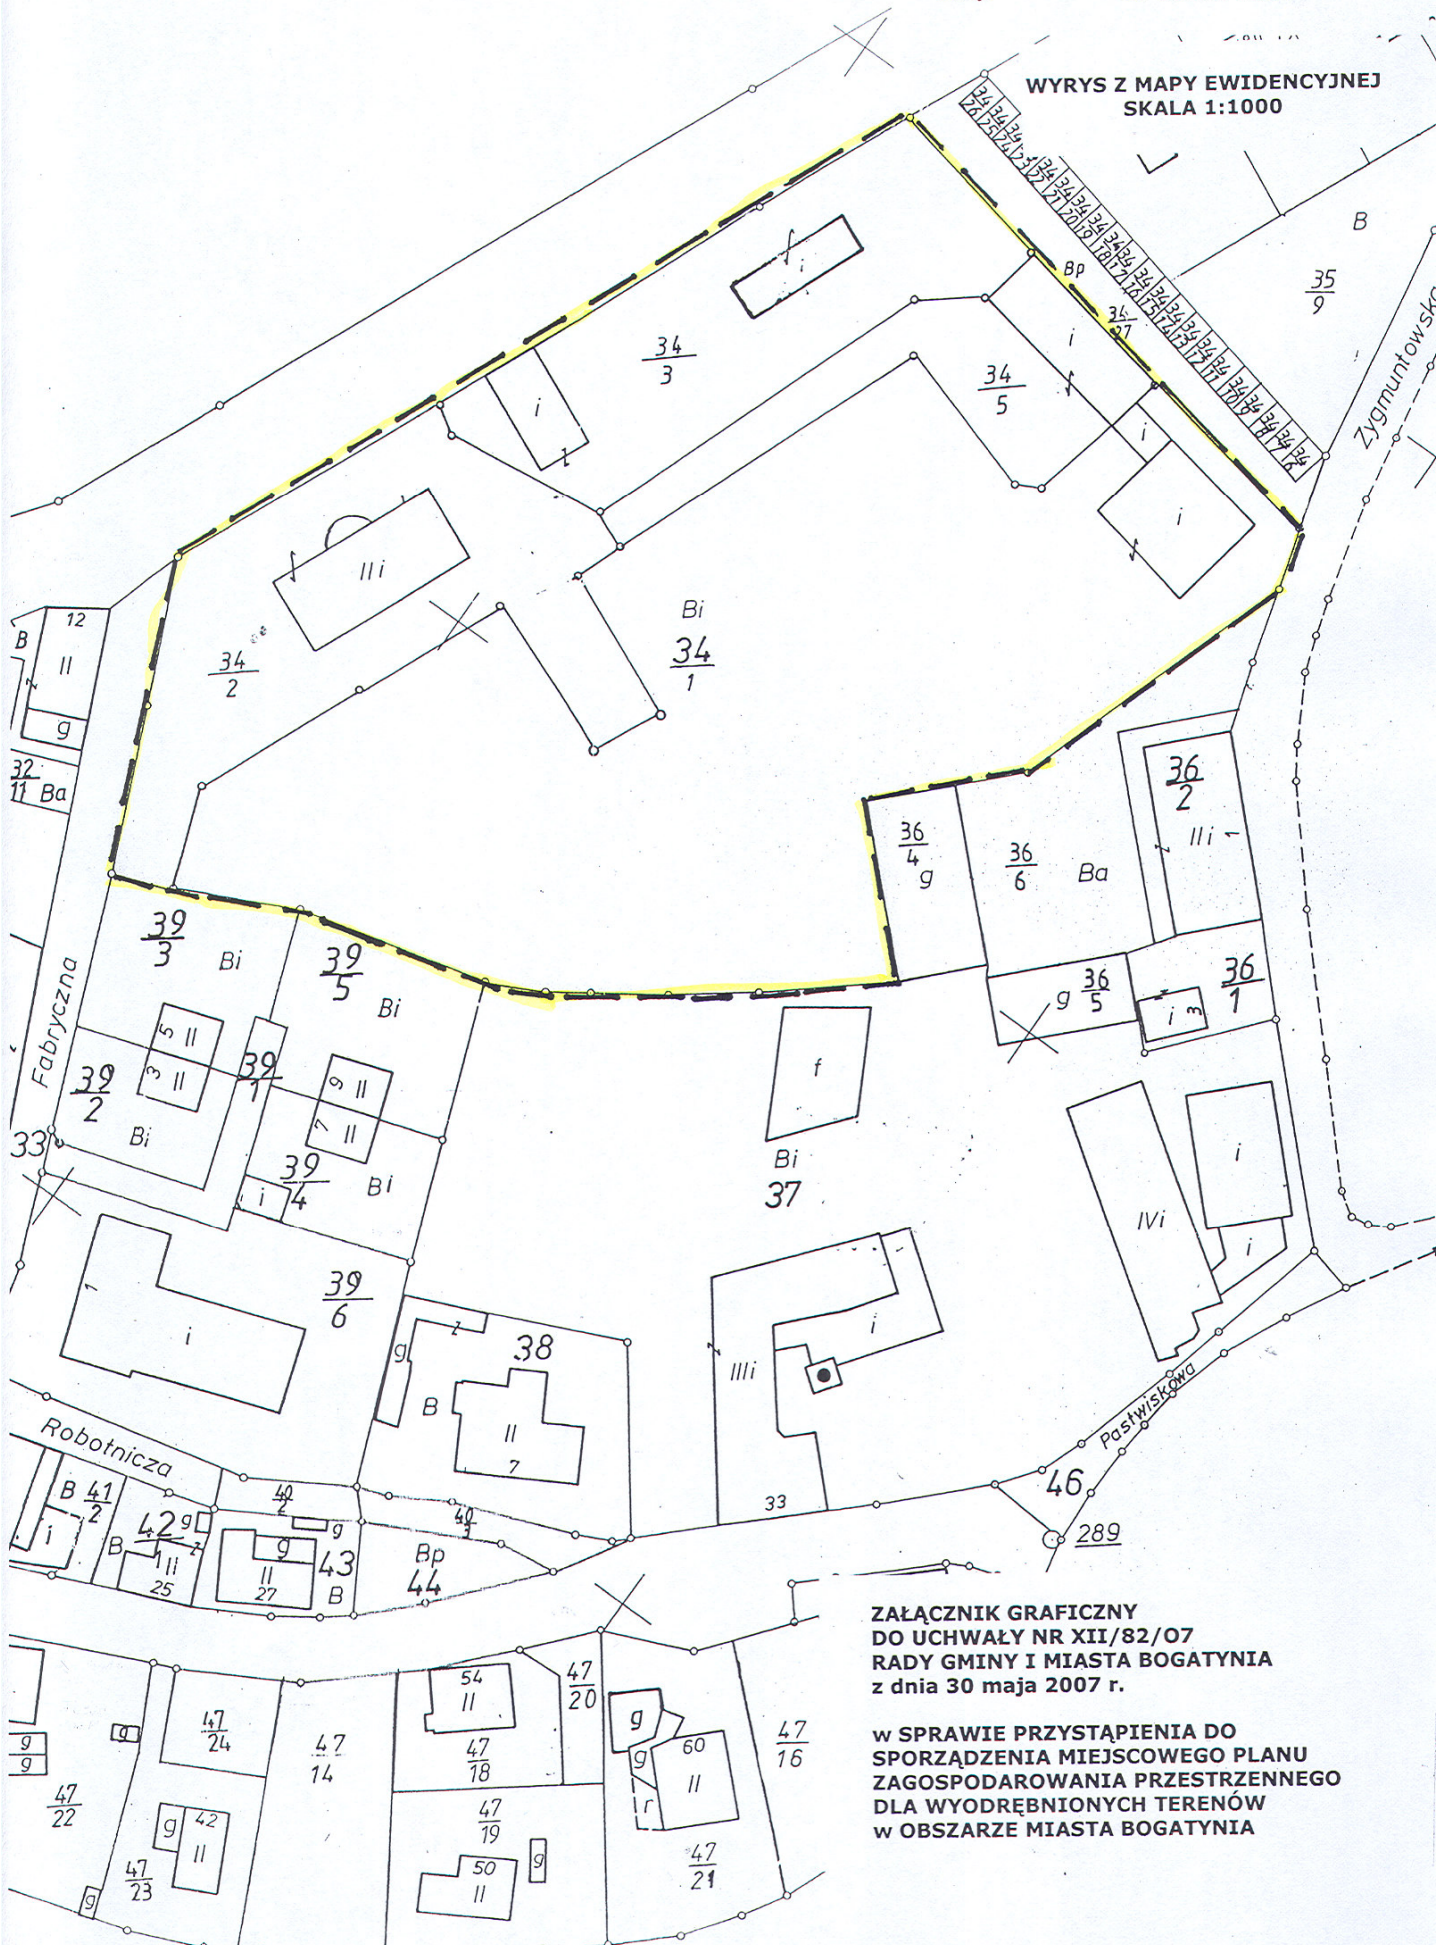

ZAŁĄCZNIK GRAFICZNY
DO UCHWAŁY NR XII/82/07
RADY GMINY I MIASTA BOGATYNIA
z dnia 30 maja 2007 r.

w SPRAWIE PRZYSTĄPIENIA DO
SPORZĄDZENIA MIEJSCOWEGO PLANU
ZAGOSPODAROWANIA PRZESTRZENNEGO
DLA WYODRĘBNIONYCH TERENÓW
w OBSZARZE MIASTA BOGATYNIA

A. M. 18

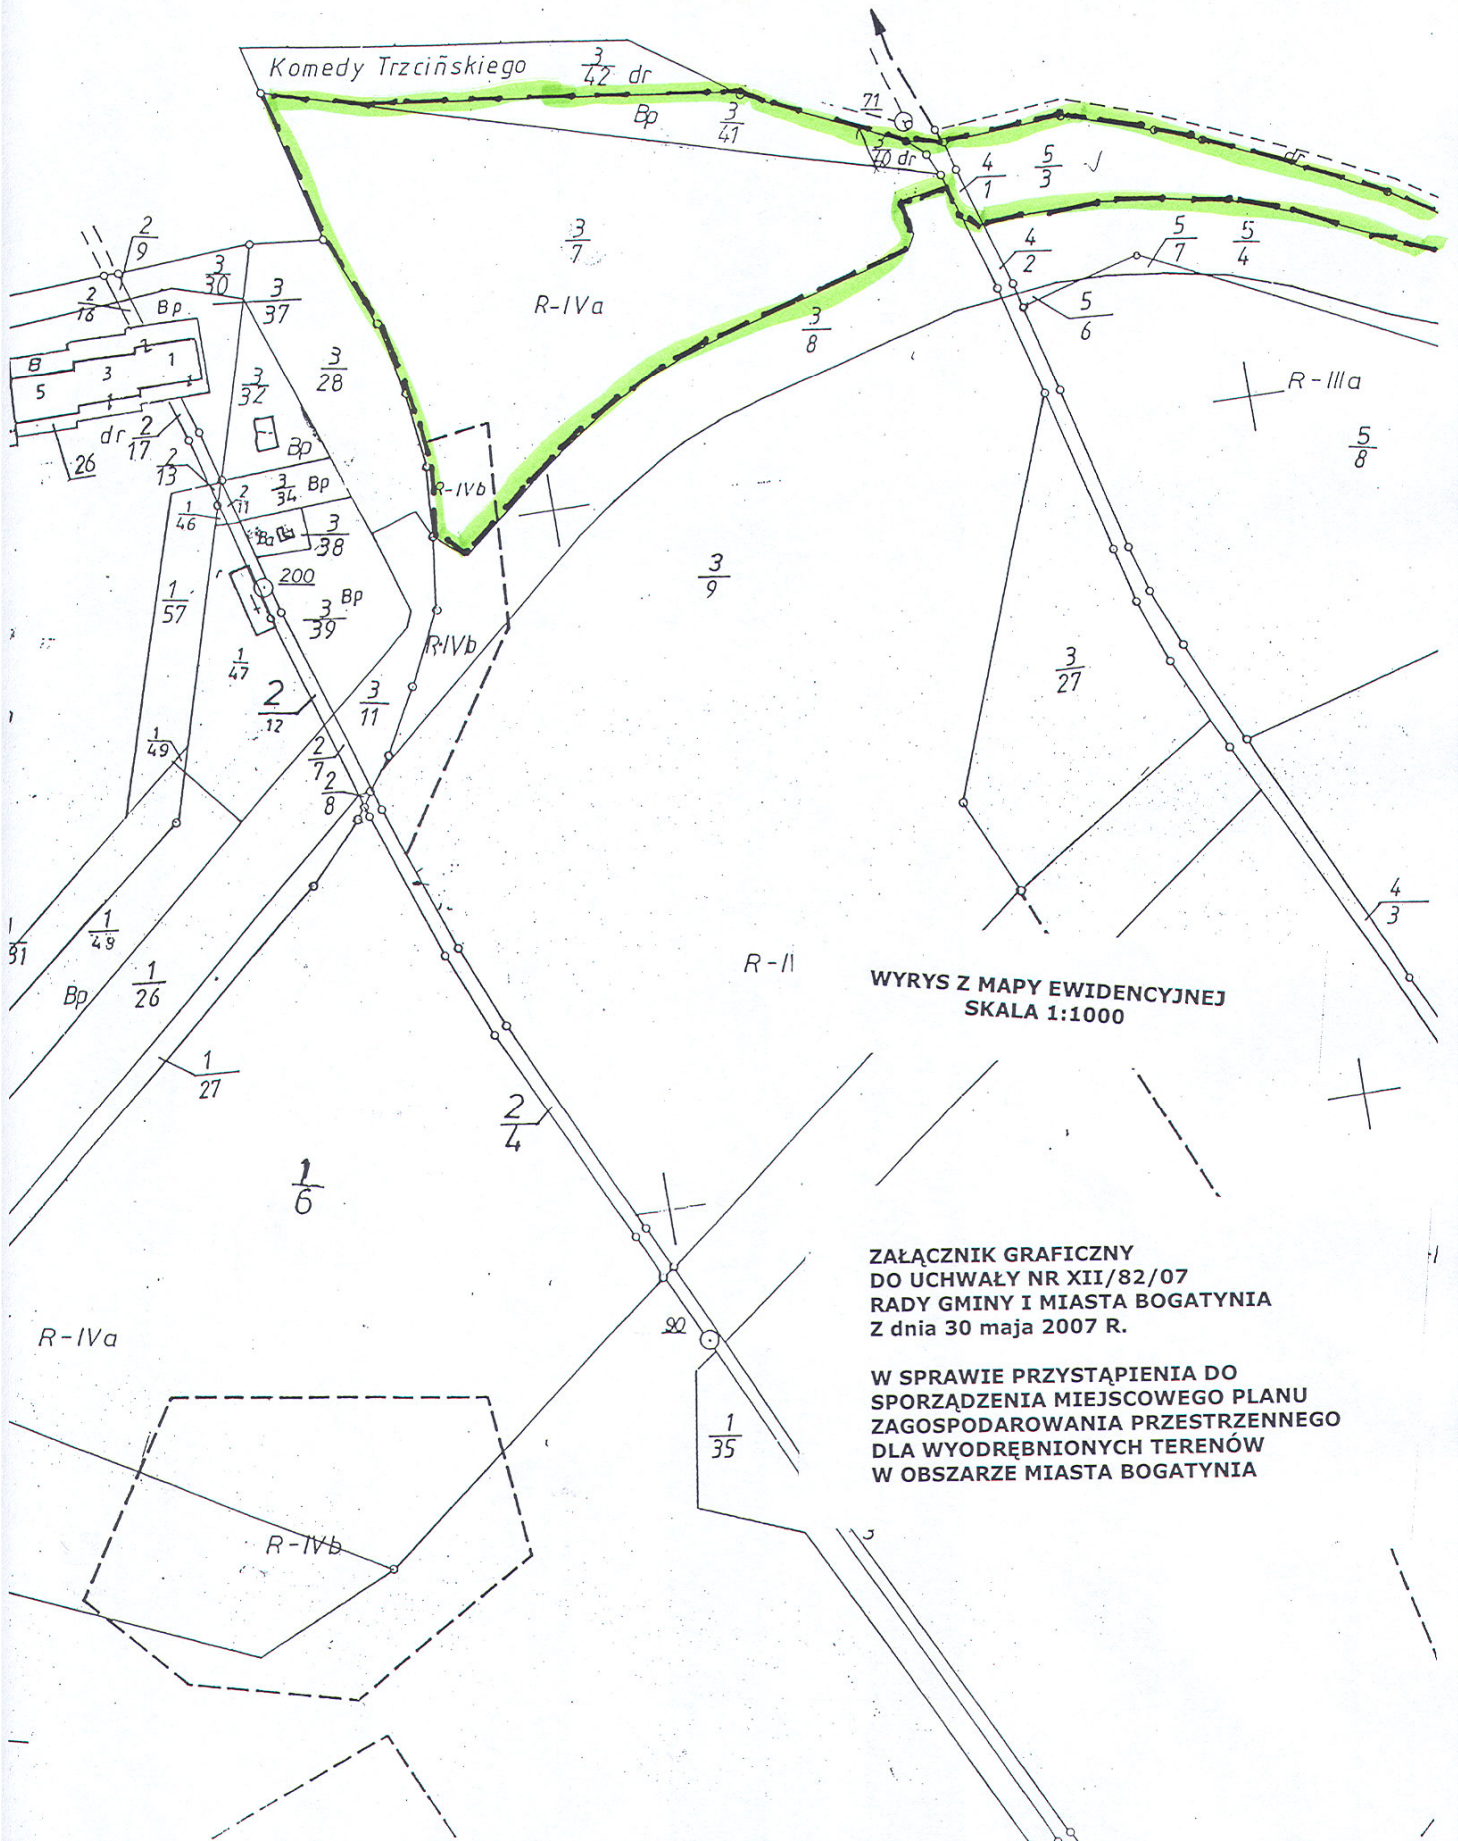

WYRYS Z MAPY EWIDENCYJNEJ
SKALA 1:1000

ZAŁĄCZNIK GRAFICZNY
DO UCHWAŁY NR XII/82/07
RADY GMINY I MIASTA BOGATYNIA
Z dnia 30 maja 2007 R.

W SPRAWIE PRZYSTĄPIENIA DO
SPORZĄDZENIA MIEJSCOWEGO PLANU
ZAGOSPODAROWANIA PRZESTRZENNEGO
DLA WYODRĘBNIONYCH TERENÓW
W OBSZARZE MIASTA BOGATYNIA


Województwo
Powiat
Jedn. ewid.
Obręb


DOLNOŚLĄSKIE
ZGORZELECKI
BOGATYNIA
I-BOGATYNIA

WYRYS Z MAPY SYTUACYJNEJ
SKALA 1:1000

ZAŁĄCZNIK GRAFICZNY
DO UCHWAŁY NR XII/82/07
RADY GMINY I MIASTA BOGATYNIA
z dnia 30 maja 2007 r.

W SPRAWIE PRZYSTĄPIENIA DO
SPORZĄDZENIA MIEJSCOWEGO PLANU
ZAGOSPODAROWANIA PRZESTRZENNEGO
DLA WYODRĘBNIONYCH TERENÓW
W OBSZARZE MIASTA BOGATYNIA

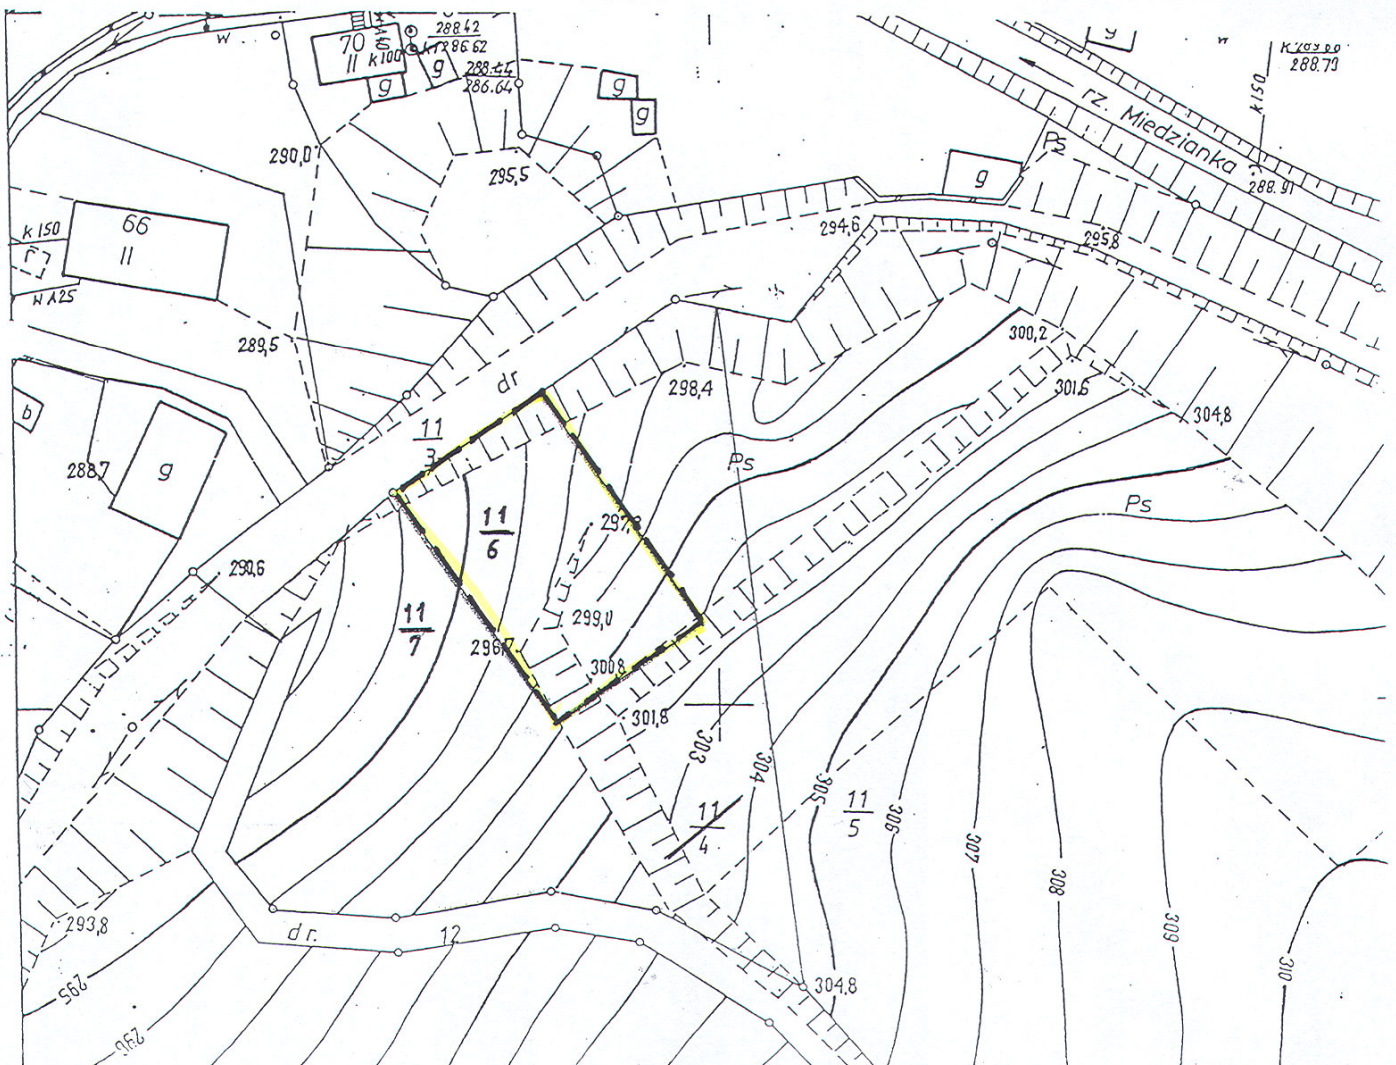


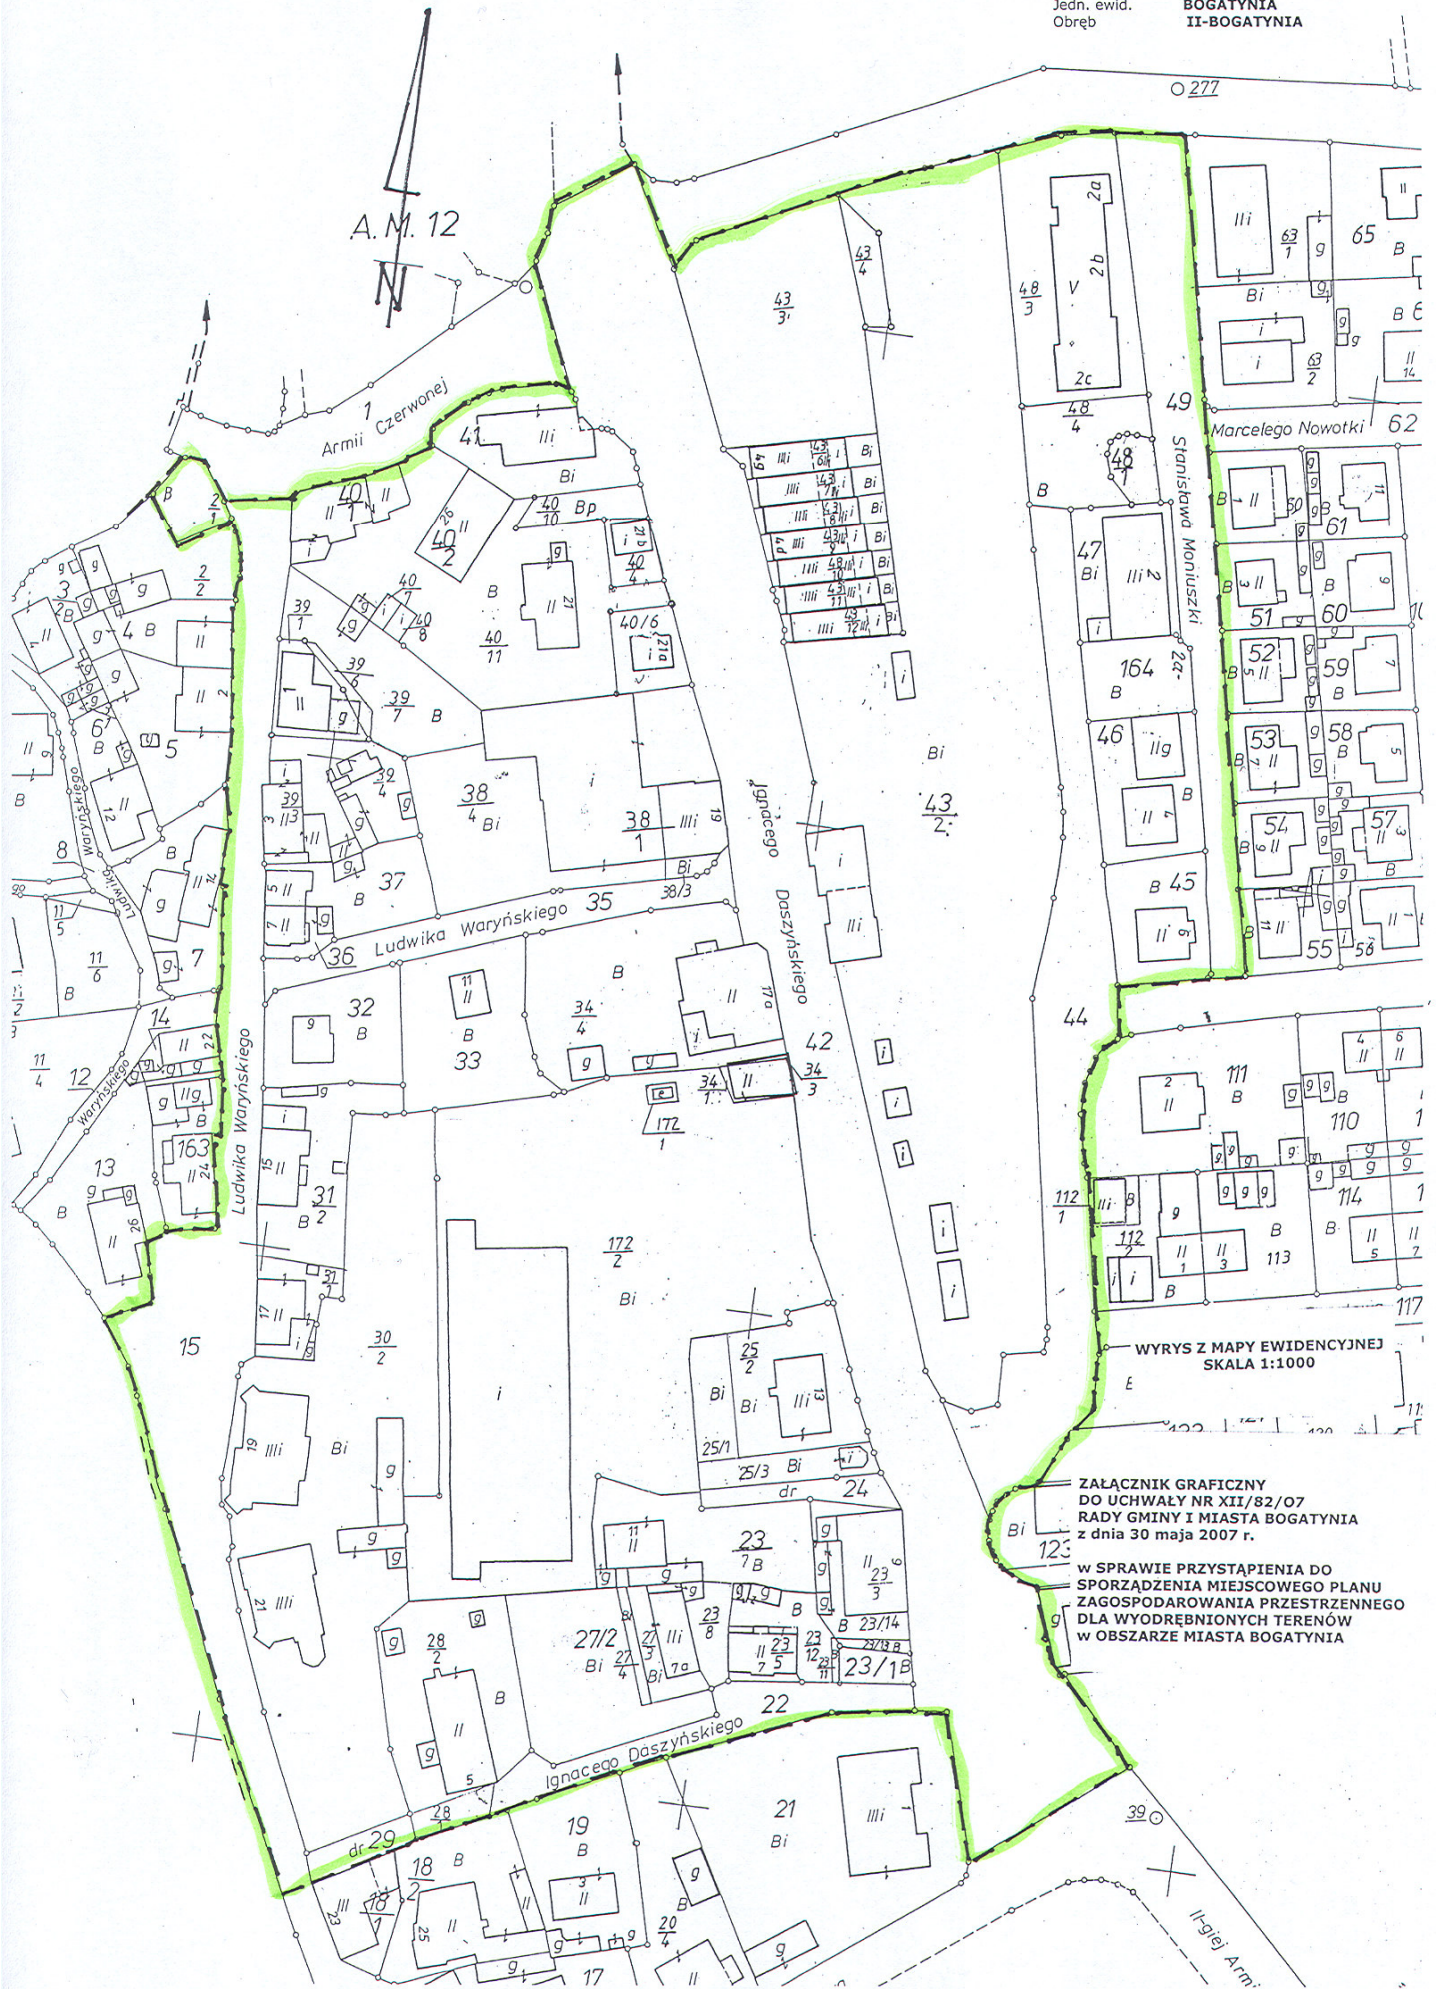

WYRYS Z MAPY EWIDENCYJNEJ
SKALA 1:1000

ZAŁĄCZNIK GRAFICZNY
DO UCHWAŁY NR XII/82/07
RADY GMINY I MIASTA BOGATYNIA
z dnia 30 maja 2007 r.

W SPRAWIE PRYZYSTAPIENIA DO
SPORZĄDZENIA MIEJSCOWEGO PLANU
ZAGOSPODAROWANIA PRZESTRZENNEGO
DLA WYODREBNIONYCH TERENÓW
W OBSZARZE MIASTA BOGATYNIA

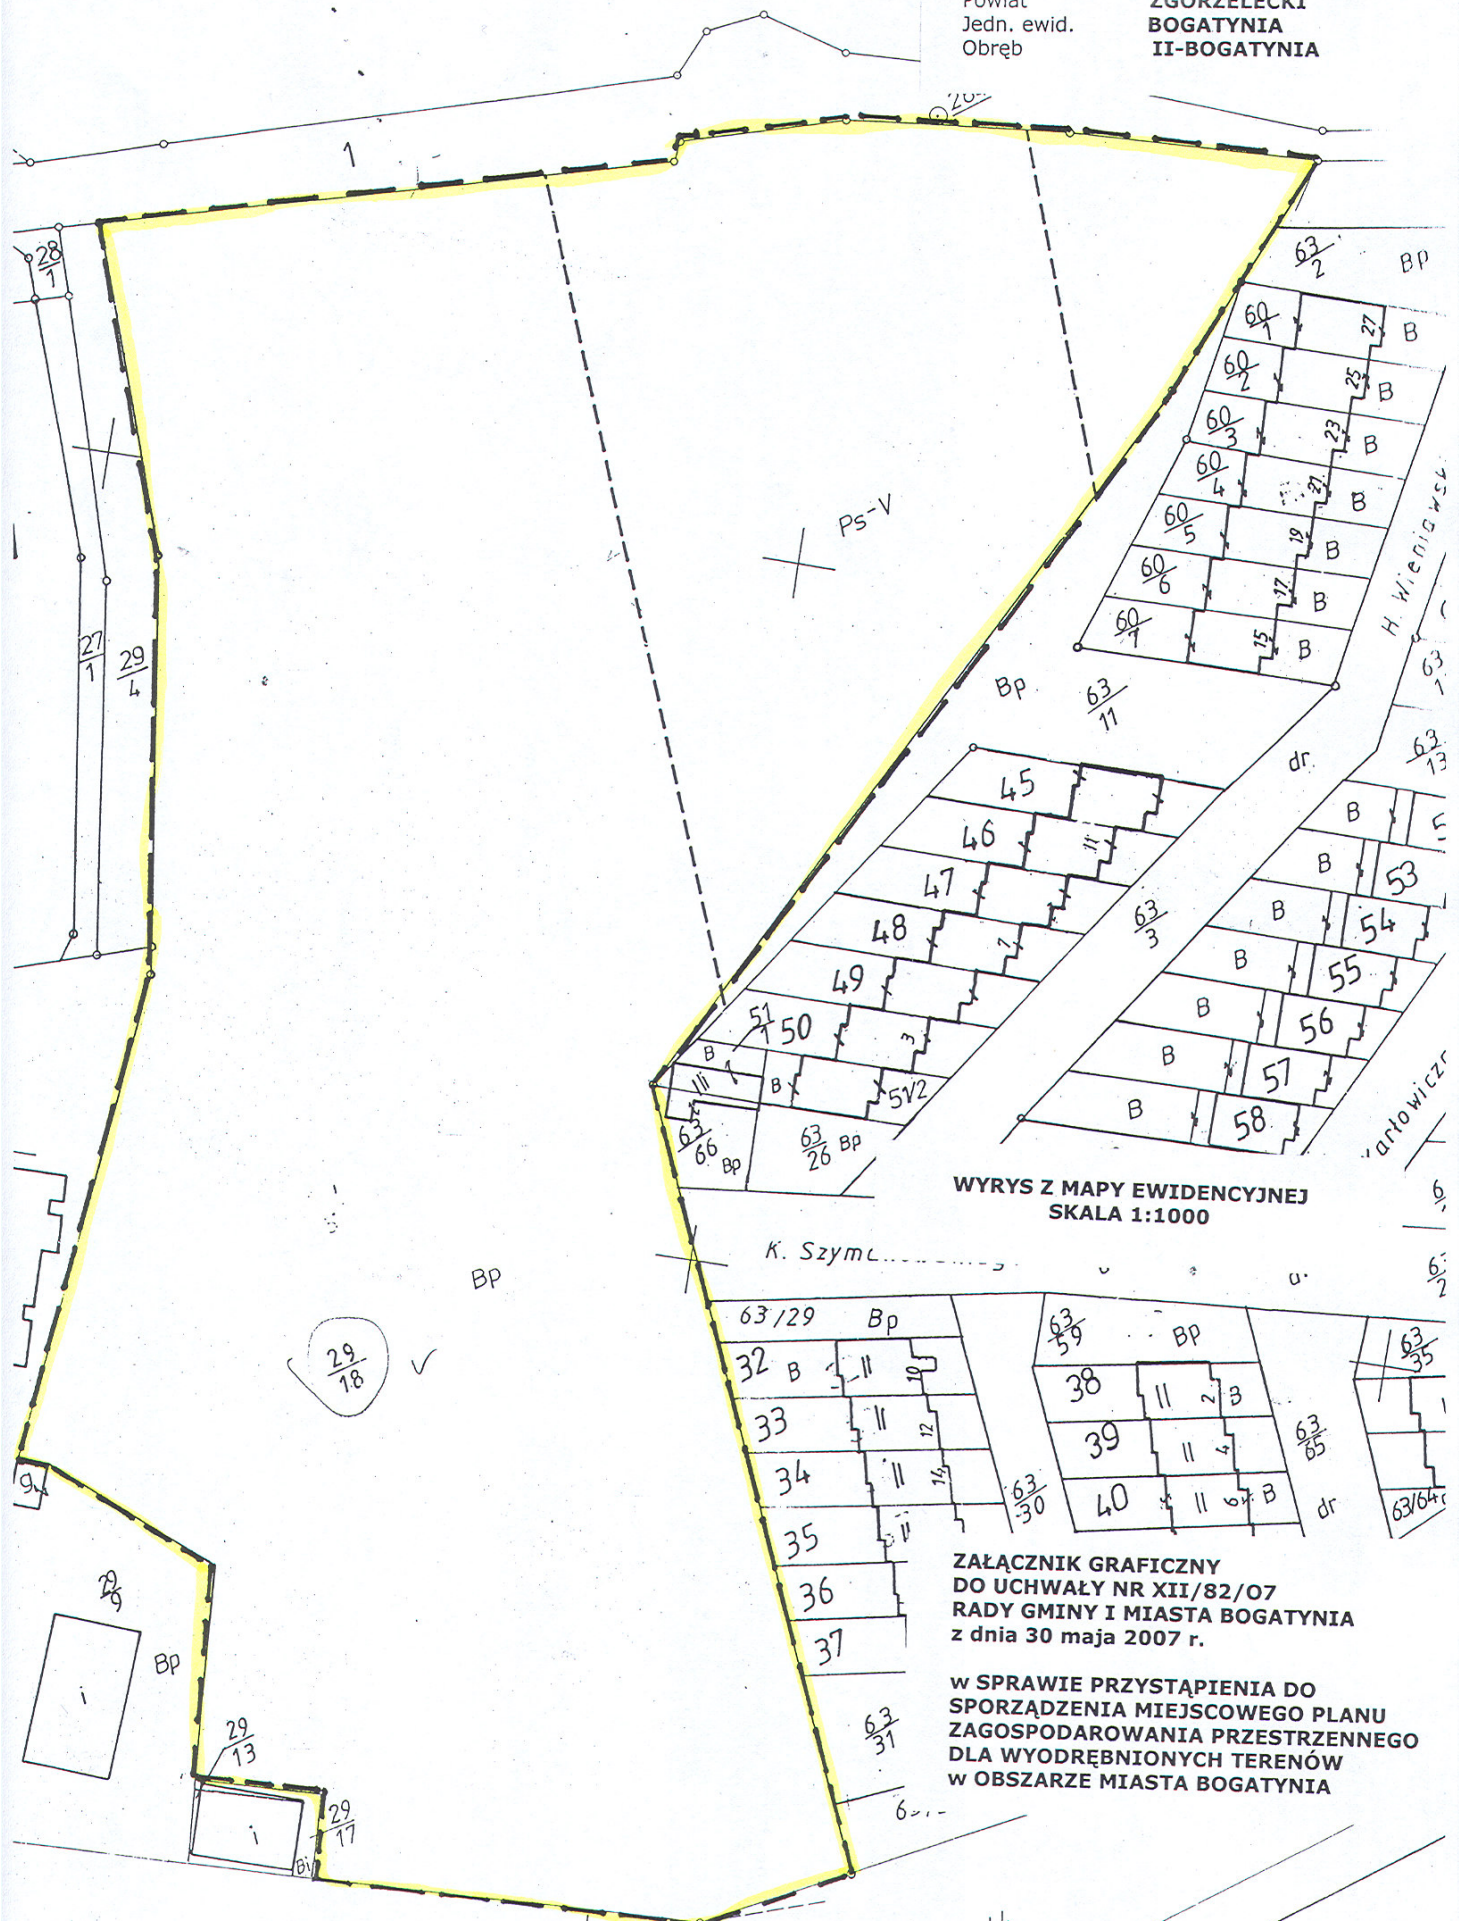


WYRYS Z MAPY EWIDENCYJNEJ
SKALA 1:1000

**ZAŁĄCZNIK GRAFICZNY
DO UCHWAŁY NR XII/82/07
RADY GMINY I MIASTA BOGATYNIA
z dnia 30 maja 2007 r.**

**W SPRAWIE PRZYSTĄPIENIA DO
SPORZĄDZENIA MIEJSCOWEGO PLANU
ZAGOSPODAROWANIA PRZESTRZENNEGO
DLA WYODRĘBNIONYCH TERENÓW
W OBSZARZE MIASTA BOGATYNIA**

WYRYS Z MAPY EWIDENCYJNEJ
SKALA 1:1000

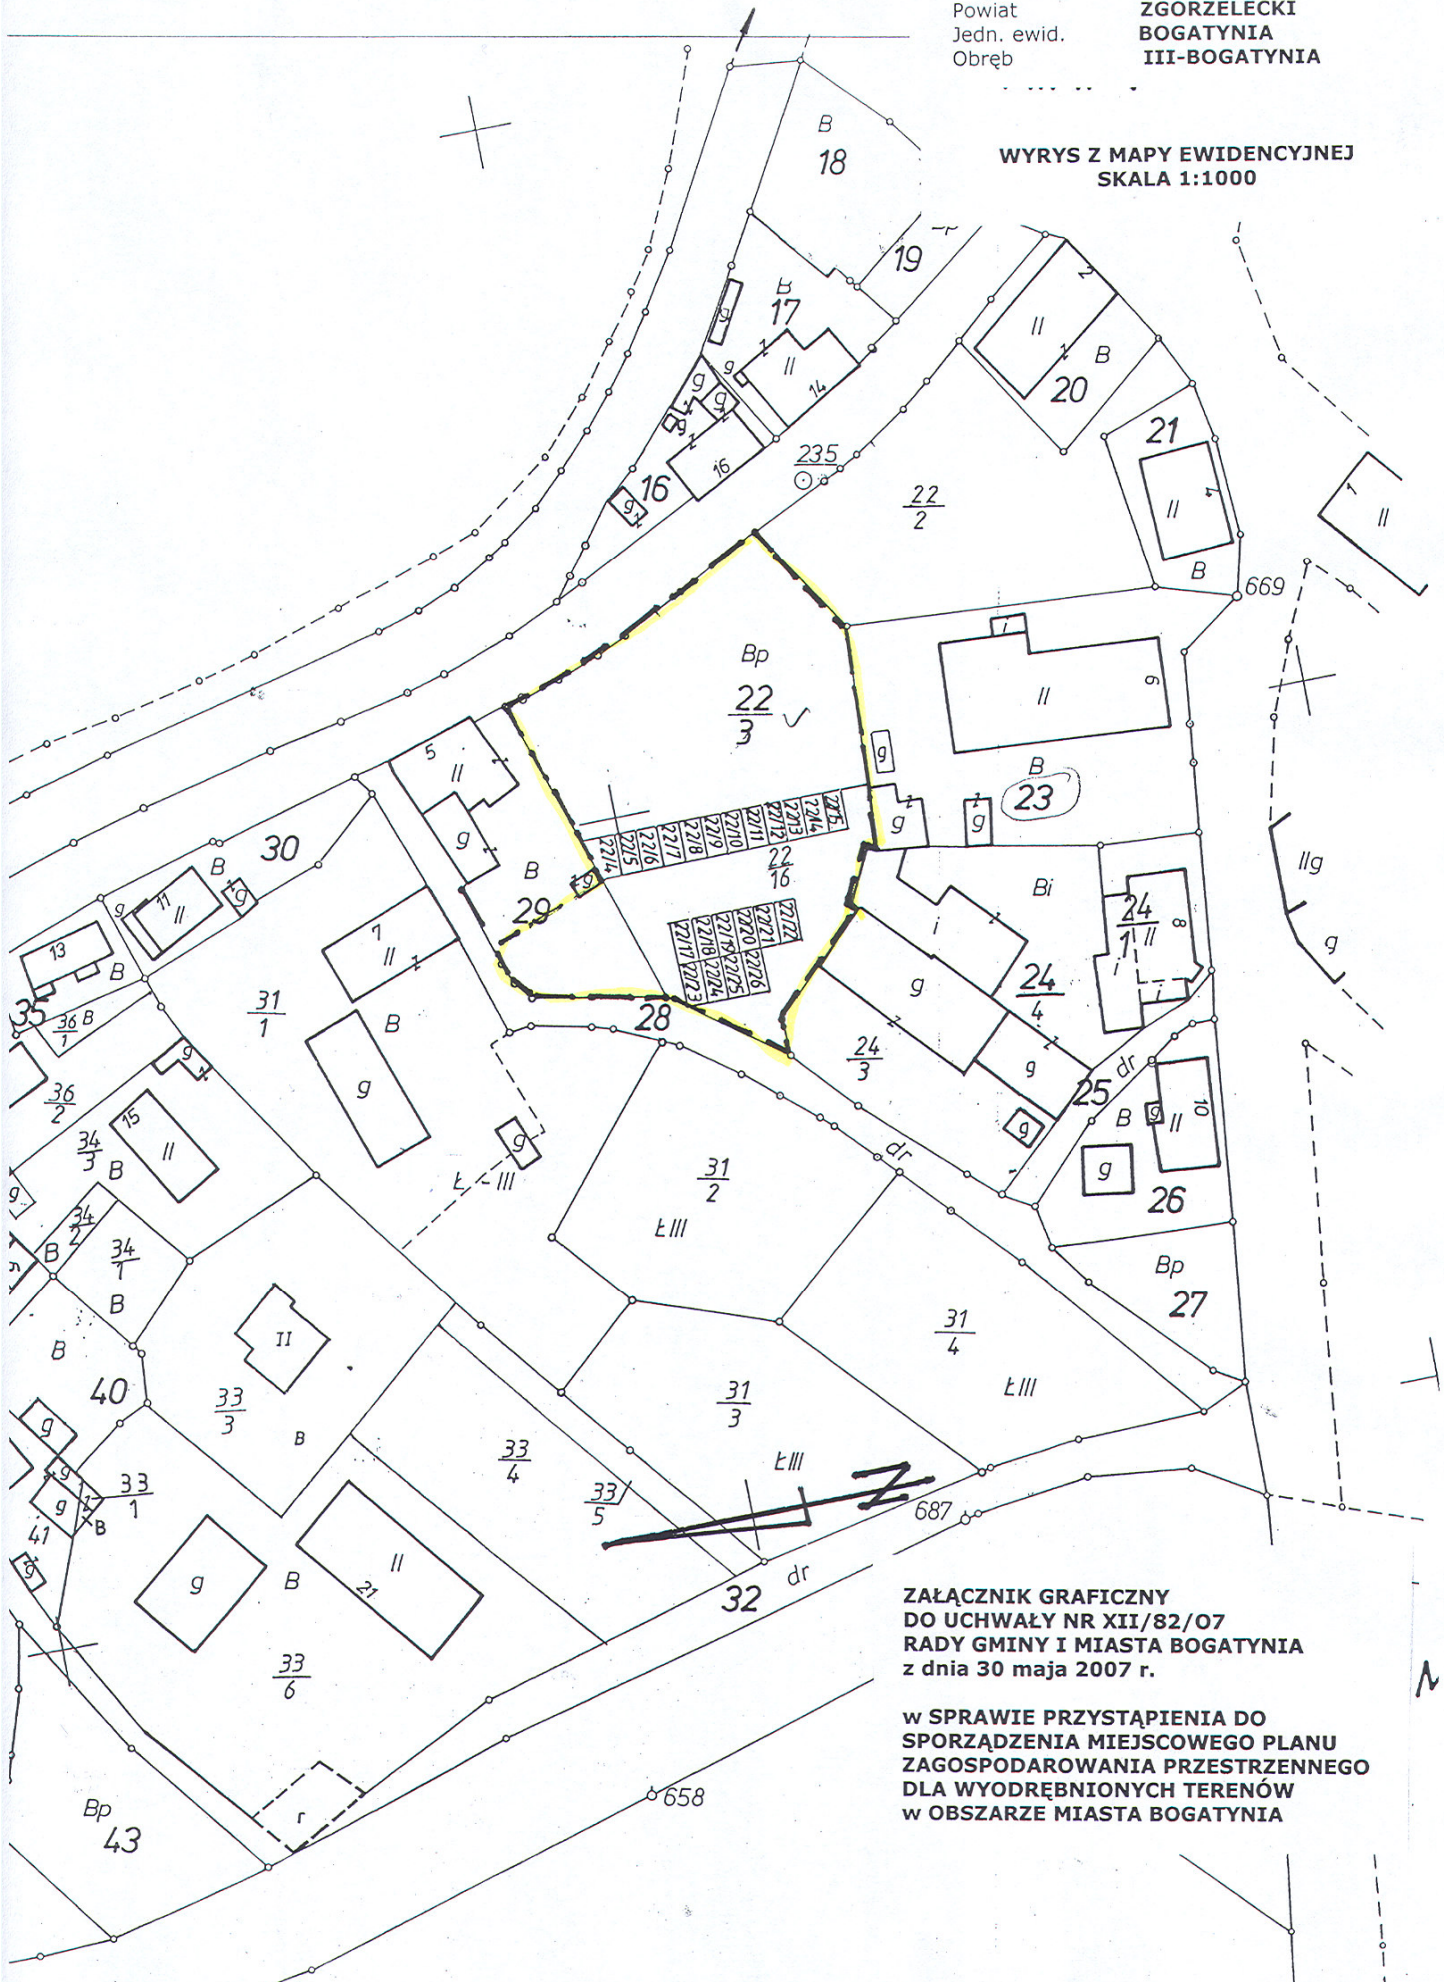

ZAŁĄCZNIK GRAFICZNY
DO UCHWAŁY NR XII/82/07
RADY GMINY I MIASTA BOGATYNIA
z dnia 30 maja 2007 r.

w SPRAWIE PRYZYSTĄPIENIA DO
SPORZĄDZENIA MIEJSCOWEGO PLANU
ZAGOSPODAROWANIA PRZESTRZENNEGO
DLA WYODRĘBNIANYCH TERENÓW
w OBSZARZE MIASTA BOGATYNIA